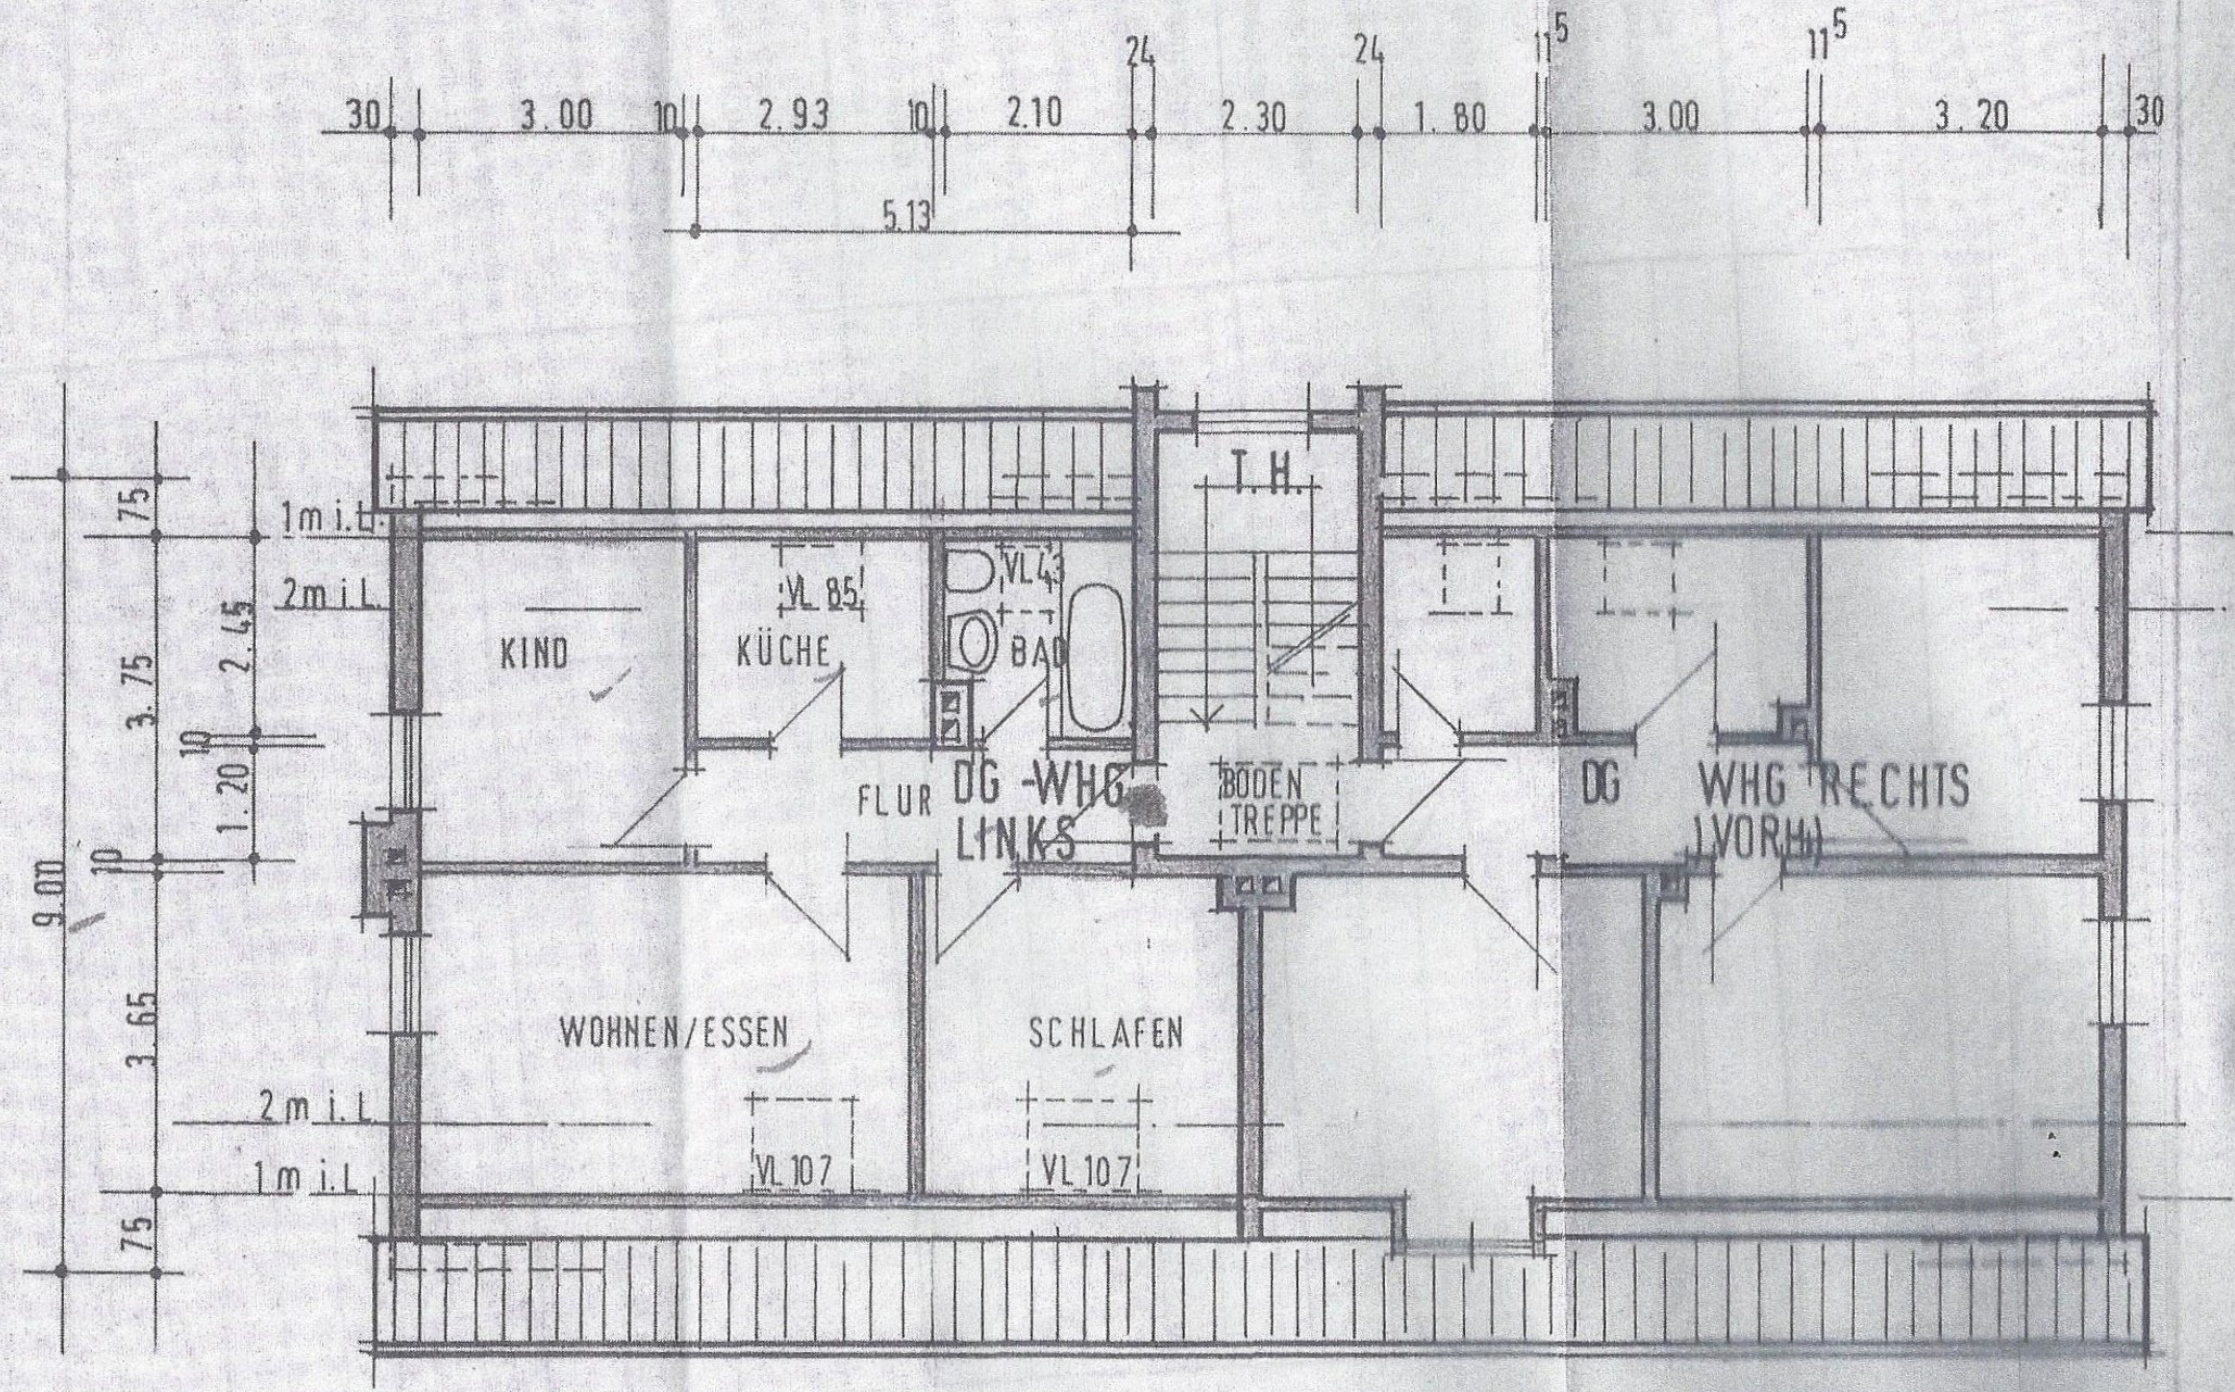
30
3.00
10
2.93
10
2.10
24
2.30
24
1.80
11.5
3.00
11.5
3.20
30
5.13
9.00
75
3.75
10
2.45
10
1.20
10
3.65
75
1m i.L.
2m i.L.
KIND
KÜCHE
VL 85
VL 43
BAD
T.H.
FLUR
DG-WHG LINKS
BODEN TREPPE
DG WHG RECHTS (VORH.)
WOHNEN/ESSEN
SCHLAFEN
2m i.L.
1m i.L.
VL 107
VL 107